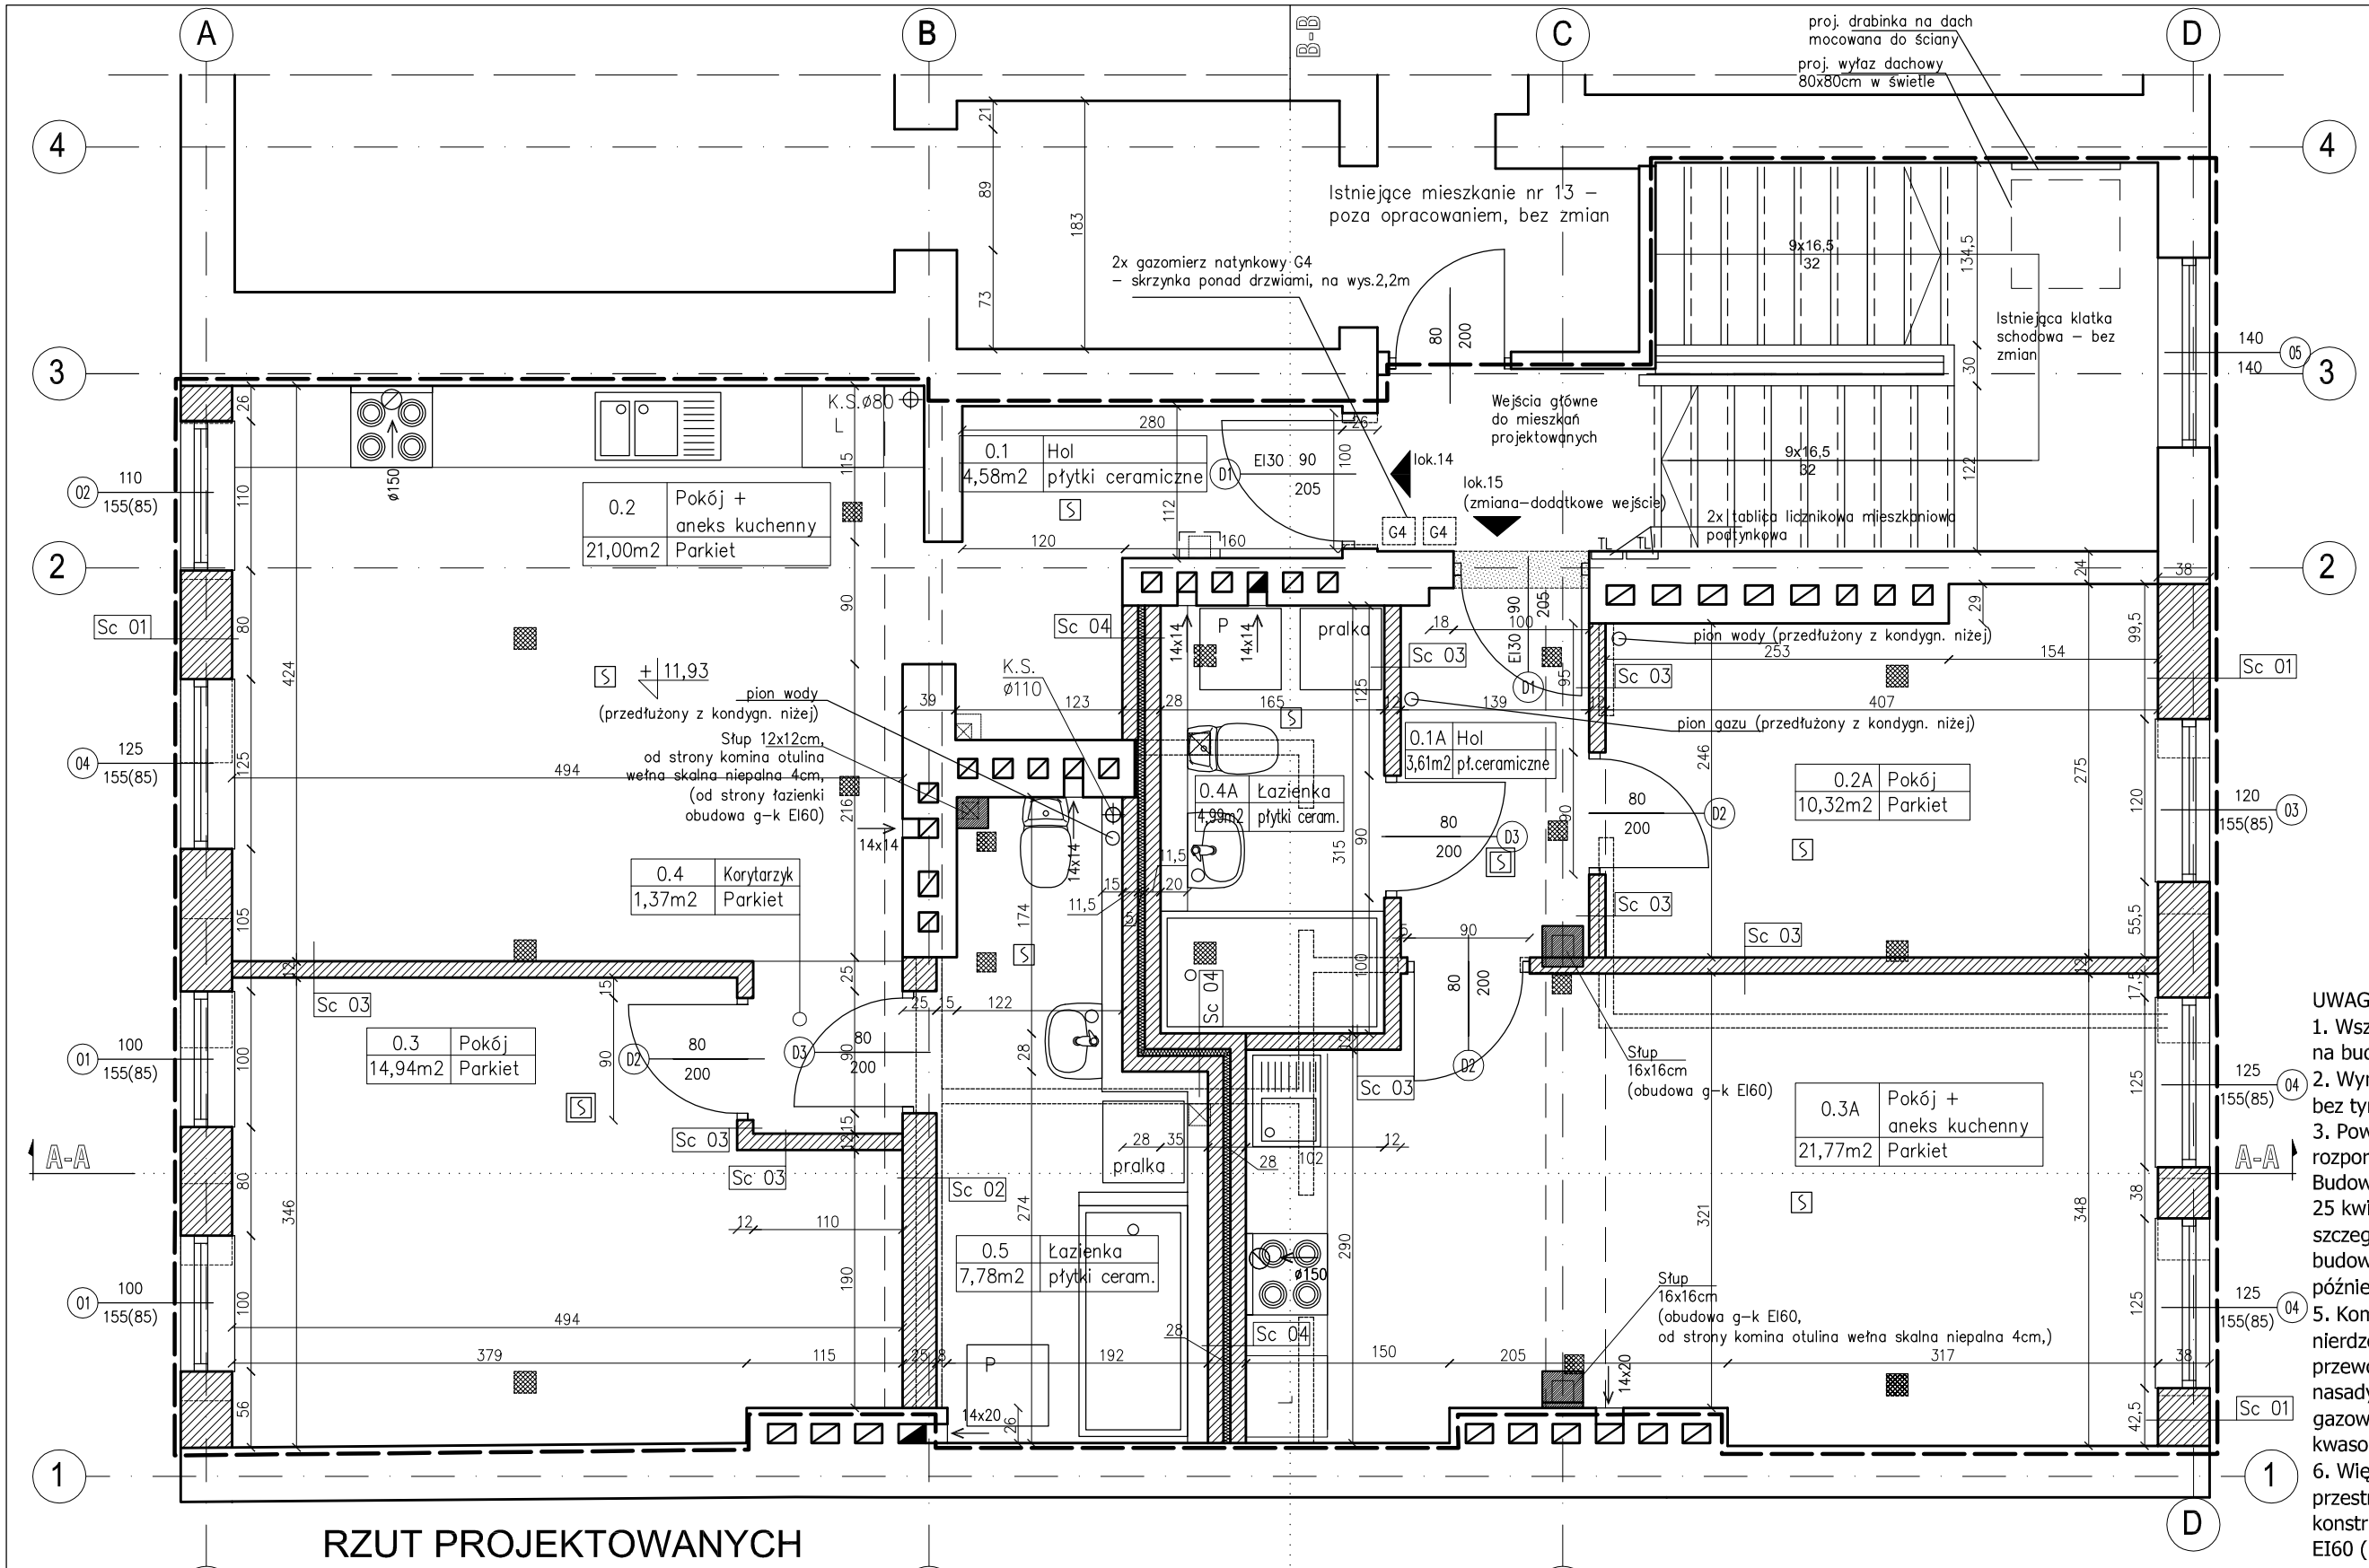

RZUT PROJEKTOWANYCH LOKALI MIESZKALNYCH, SKALA 1:50

Sc.01	
	Tynk systemowy barwiony
36,0 cm	Ściana murowana z pustaków (Ytong)
2 cm	Tynk gipsowy
Sc.02	
2 cm	Tynk gipsowy
25 cm	Ściana murowana z cegły pełnej
2 cm	Tynk gipsowy
Sc.03	
12,0 cm	Ściana g–k systemowa (z wypełnieniem wełną min.)
Sc.04	
1 cm	Tynk cementowo–wapienny
11,5 cm	Ytong
5 cm	wełna mineralna
11,5 cm	Ytong
1 cm	Tynk cementowo–wapienny

LEGENDA:

- Zakres opracowania
- proj.wentylacja grawitacyjna wyprowadzona ponad dach
- projekt. komin spalinowy
- proj. autonomiczna czujka dymu – bez zmian
- dodatkowa proj. autonom. czujka dymu
- proj. gaśnica typu ABC, 5kg (bez zmian)
- Wyburzenia (więźba, ściany)
- Wymurowania

Zmiany wprowadzone w projekcie budowlanym zamiennym

- Wyburzenia ścian istn.
- Wymurowania
- Zlikwidowane ściany proj. w pb

UWAGI:

1. Wszelkie wymiary sprawdzić z natury na budowie.
2. Wymiary ścian projektowanych podano bez tynków.
3. Powierzchnie obliczone zgodnie z rozporządzeniem Ministra Transportu, Budownictwa i Gospodarki Morskiej z dnia 25 kwietnia 2012 r. w sprawie szczegółowego zakresu i formy projektu budowlanego (Dz. U. poz. 462) z późniejszymi zmianami.
5. Kominki wentylacyjne wykonać ze stali nierdzewnej ocynkowanej, wyposażyć przewody w wentylatorki mechaniczne lub nasady kominowe. Komin spalinowy pieca gazowego wykonać ze stali nierdzewnej kwasoodpornej.
6. Więźbę zabezpieczyć do stopnia NRO, przestrzeń mieszkania oddzielić od konstrukcji dachu przegrodą systemową EI60 (np. zabudowa systemowa Knauf).

Bernadeta Czarna.Studio Projektowe ul. Dworcowa 11b/7, 50-456 Wrocław, tel.: +609 236 613			
TEMAT:	Przebudowa poddasza na dwa lokale mieszkalne wraz z podniesieniem połaci dachu w budynku mieszkalnym wielorodzinnym		DATA: 12.2015
ADRES:	ul.Jemiołowa 17a, dz. nr 26/39, AM-13, obręb Grabiszyn, Wrocław		STADIUM: P.B.Z.
RYSUNEK:	RZUT	Inwestor: Kacper Wójcik, ul.Jemiołowa 17a/13, 53-447 Wrocław	BRANŻA: ARCH.+KONSTR.
projektant architektury: mgr inż. arch. Bernadeta Czarna	nr upr.: 06/09/DOIA w specjalności architektonicznej	podpis:	
sprawdzający architektury: mgr inż. arch. Andrzej Balasiński	nr upr.: 01/07/DOIA w specjalności architektonicznej	podpis:	SKALA: 1:50
projektant konstrukcji: mgr inż. Wojciech Marszałek	nr upr.: 100/70 w specjalności konstr.-budowlanej	podpis:	NR RYS.:
sprawdzający konstrukcji: mgr inż. Barbara Misztal	nr upr.: 50/82/WBPP w specjalności konstr.-budowlanej	podpis:	A+K/2